



ESTADO DO RIO GRANDE DO NORTE
CÂMARA MUNICIPAL DE LUCRÉCIA

Rua dos Poderes, 212 – Centro – Tel. (084) 3396 0027.

CEP: 59805-000 – CNPJ: 10.700.235/0001-40

EMAIL: camaramunicipaldelucracia@gmail.com

GABINETE DO VEREADOR: MANOEL HÉLIO HOLANDA MAIA.

Excelentíssimo Senhor

JOSÉ EDSON SOARES

Vice-Presidente da Câmara Municipal de Lucrécia/RN

REQUERIMENTO Nº 024/2021

Lucrécia/RN, 14 de Maio de 2021.

MANOEL HÉLIO HOLANDA MAIA (DEM), Vereador do Município de Lucrécia, com assento nesta Egrégia Casa Legislativa, vem no exercício de suas prerrogativas, à presença de Vossa Excelência, no termo do artigo 54, § 2º, inciso IV do Regimento Interno, propor para deliberação do Plenário, a proposição que segue:

CÂMARA MUNICIPAL DE LUCRÉCIA
APROVADO POR UNANIMIDADE
Sala das Sessões, em 14/05/21.

Presidente
Manoel Hélio Holanda Maia
CPF 419.448.604-87
PRESIDENTE

*Solicitando a Prefeitura Municipal de Lucrécia
uma Reforma no Mercado Público Francisco
Pedro da Silva.*

JUSTIFICATIVA:

O presente requerimento se fundamenta no fato de que o mercado não é de estadia nenhuma o mesmo estar necessitando de reforma no Mercado Municipal, pois além dos danos verificados nas partes internas e externas do imóvel, o telhado encontra-se danificado provocando infiltrações, alterando assim o projeto original do Mercado. Aliás, necessário se faz rever o modelo ora existente transformando-o em um padrão mais moderno e apropriado para o tamanho e utilidade da estrutura do prédio, haja vista que o município não dispõe de um local adequado para eventos verificamos a existência do espaço interno do prédio sem nenhuma utilidade, encontra-se de forma desordenados, cabendo ao novo projeto/arquitetura primar por um modelo definitivo, onde possa demonstrar uma melhor organização do ambiente interno, melhorando o sistema de ocupação, ventilação, iluminação e higienização. Que a nova padronização além dos benefícios ofereça também ao cidadão/contribuinte garantia de visibilidade, direito de ir e vim com total segurança, e que o ambiente se torne prazeroso.



ESTADO DO RIO GRANDE DO NORTE
CÂMARA MUNICIPAL DE LUCRÉCIA

Rua dos Poderes, 212 – Centro – Tel. (084) 3396 0027.

CEP: 59805-000 – CNPJ: 10.700.235/0001-40

EMAIL: camaramunicipaldelucracia@gmail.com

GABINETE DO VEREADOR: MANOEL HÉLIO HOLANDA MAIA.

Ciente da aprovação, antecipadamente agradece.

Sala das Sessões da Câmara Municipal de Lucrécia – RN, em 14 de Maio de 2021.

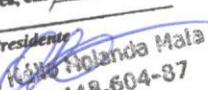

MANOEL HÉLIO HOLANDA MAIA

CPF: 419.448.604-87

Vereador

CÂMARA MUNICIPAL DE LUCRÉCIA
APROVADO POR UNANIMIDADE
Sala das Sessões, em 14/05/21.

Presidente


Manoel Hélio Holanda Maia
CPF: 419.448.604-87
PRESIDENTE



PREFEITURA MUNICIPAL DE LUCRECIA

CNPJ: 08.349.045/0001-88
RUA DOS PODERES, 256, CENTRO - LUCRÉCIA/RN – CEP.: 59.805-000
FONE: (84) 3396-0178
E-MAIL: prefeituradelucrecia2017@gmail.com

Ofício Nº 0088/2021

Lucrécia/RN, 02 de junho de 2021.

Exmo. Sr.

Manoel Hélio Holanda Maia

Presidente da Câmara Municipal de Lucrécia/RN

Nesta

Assunto: Reforma do Mercado Publico

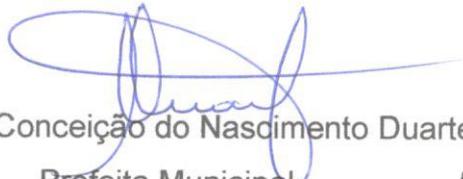
Senhor Presidente,

Vimos a Vossa Exa. em resposta ao requerimento nº 024/2021, de vossa autoria, solicitando uma reforma no Mercado Público Francisco Pedro da Silva.

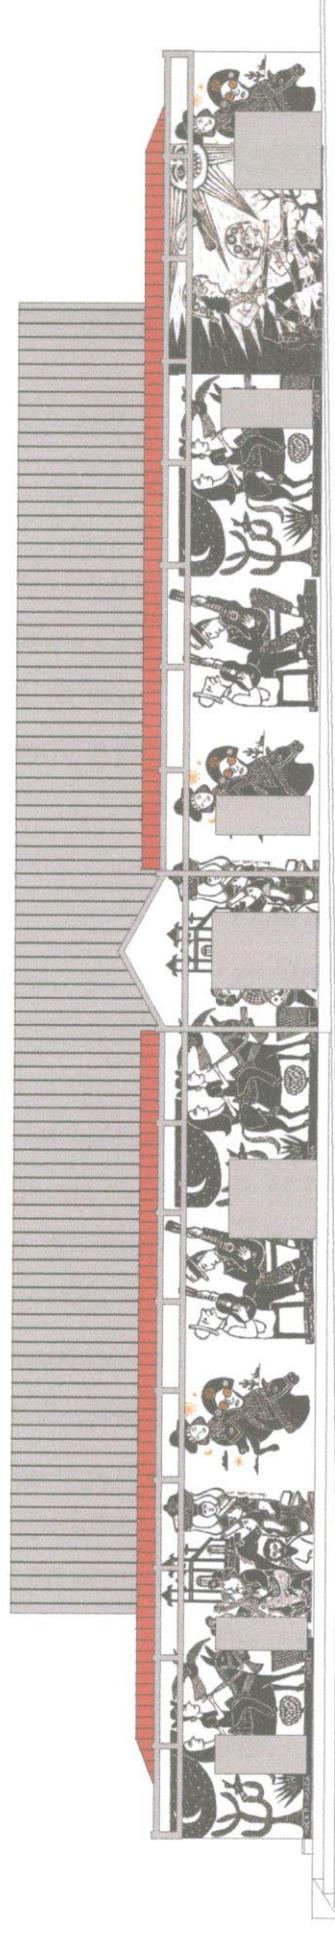
Realmente nosso Mercado Público, está precisando muito passar por uma grande reforma, está bem deteriorado. Já vimos essa grande necessidade, é tanto que já está elaborado o projeto desde a gestão passada (segue uma breve demonstração em anexo), solicitei ao Deputado João Maia recursos de emendas para custear o projeto, garantiu para o próximo ano 2022.

Precisamos zelar por esse grande patrimônio histórico do nosso município.

Aproveitamos a oportunidade de renovarmos votos de elevada estima.


Maria da Conceição do Nascimento Duarte
Prefeita Municipal





PLANTA BAIXA
ESCALA 1:200

E PROIBIDO A REPRODUÇÃO
 01 - Todas as medidas devem ser rigorosamente conferidas no local.
 02 - As cotas prevalecem sobre o desenho.
 03 - Em caso de dúvidas procurar os profissionais responsáveis pelo projeto, pois os mesmos não se responsabilizam por alterações sem autorização.



PROPRIETÁRIO
PREF. MUN. DE LUCRÉCIA
 PROPRIETÁRIO
AV. GETÚLIO VARGAS, CENTRO, LUCRÉCIA/RN

PROJETO
MERCADO PÚBLICO
 ÁREA DO TERRENO
1.602,51 m²

DATA
25.11.2020
 ÁREA CONSTRUÍDA
906,95 m²

DESCRIÇÃO
FACHADA PRINCIPAL
 DESENHO
PAULO DIAS / WILLIERE

FRANCHA
06